


ALLEGATO CABINA INSONORIZZAZIONE PACKAGE CALCE

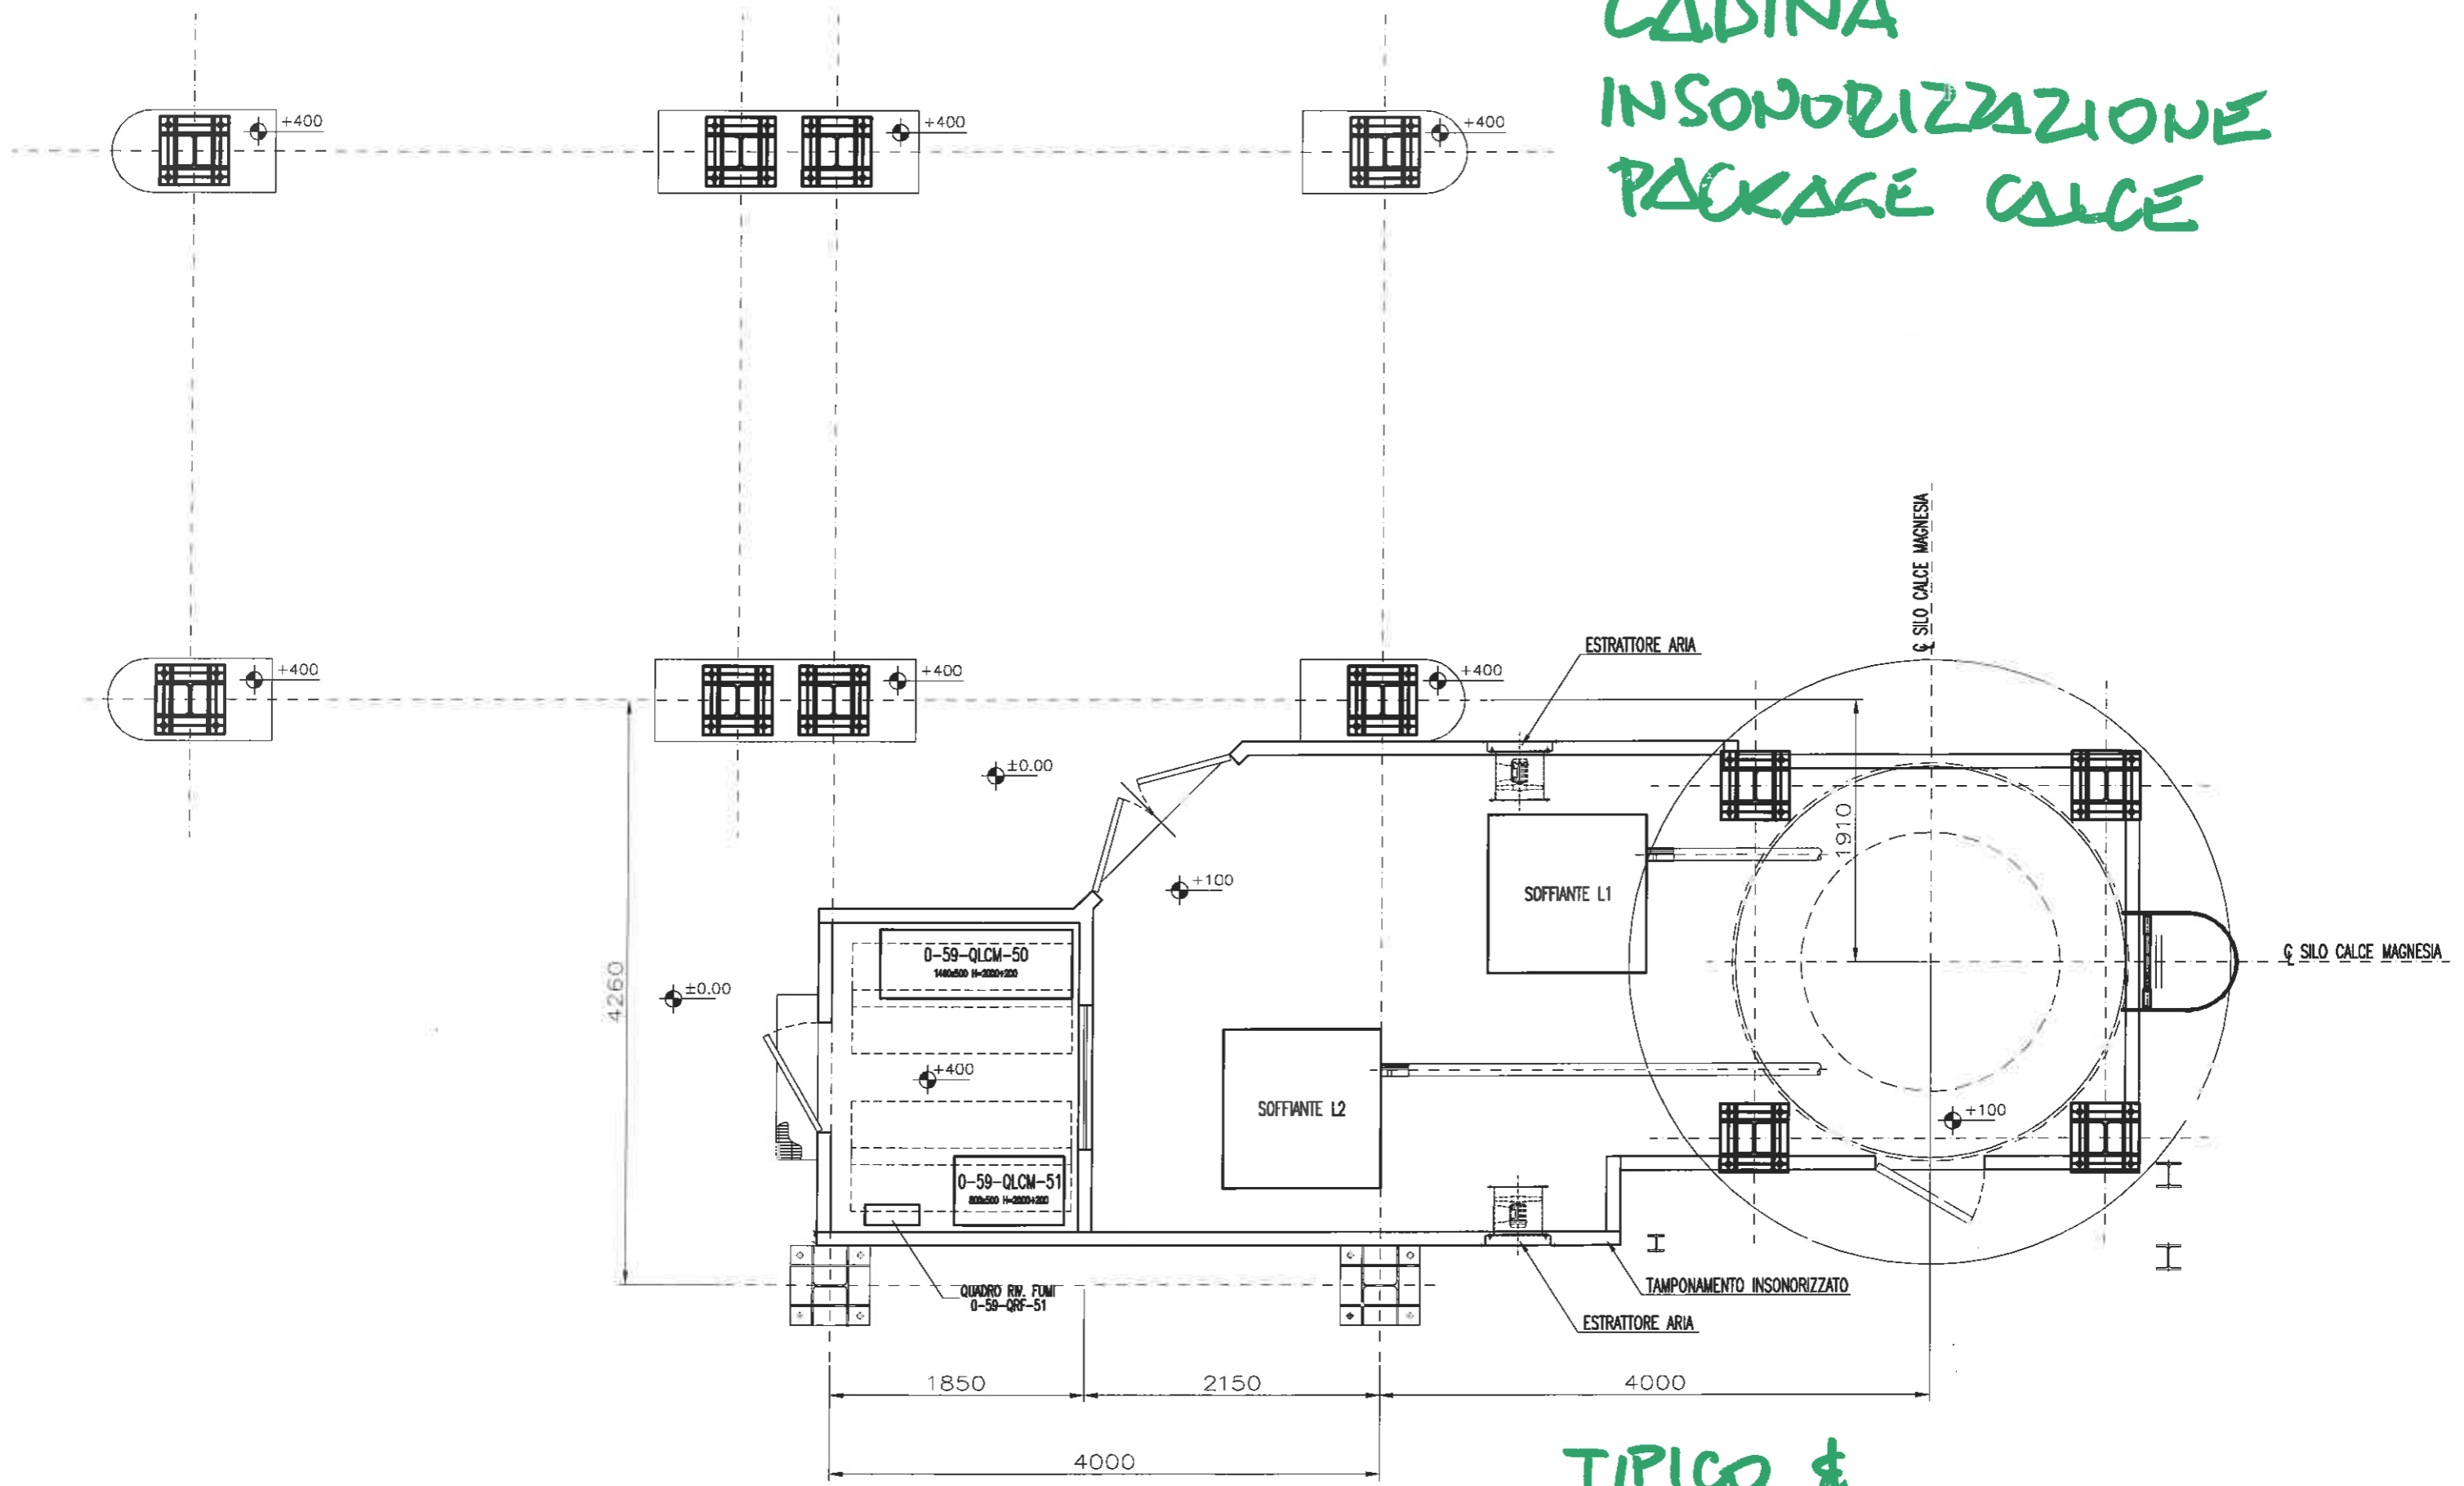

TIPICO &
PRELIMINARE